


Ausschnitt aus der topografischen Karte des Landschaftsschutzgebietes "Nuthetal-Beelitzer Sander"

Bereich "Trebbiner Straße"

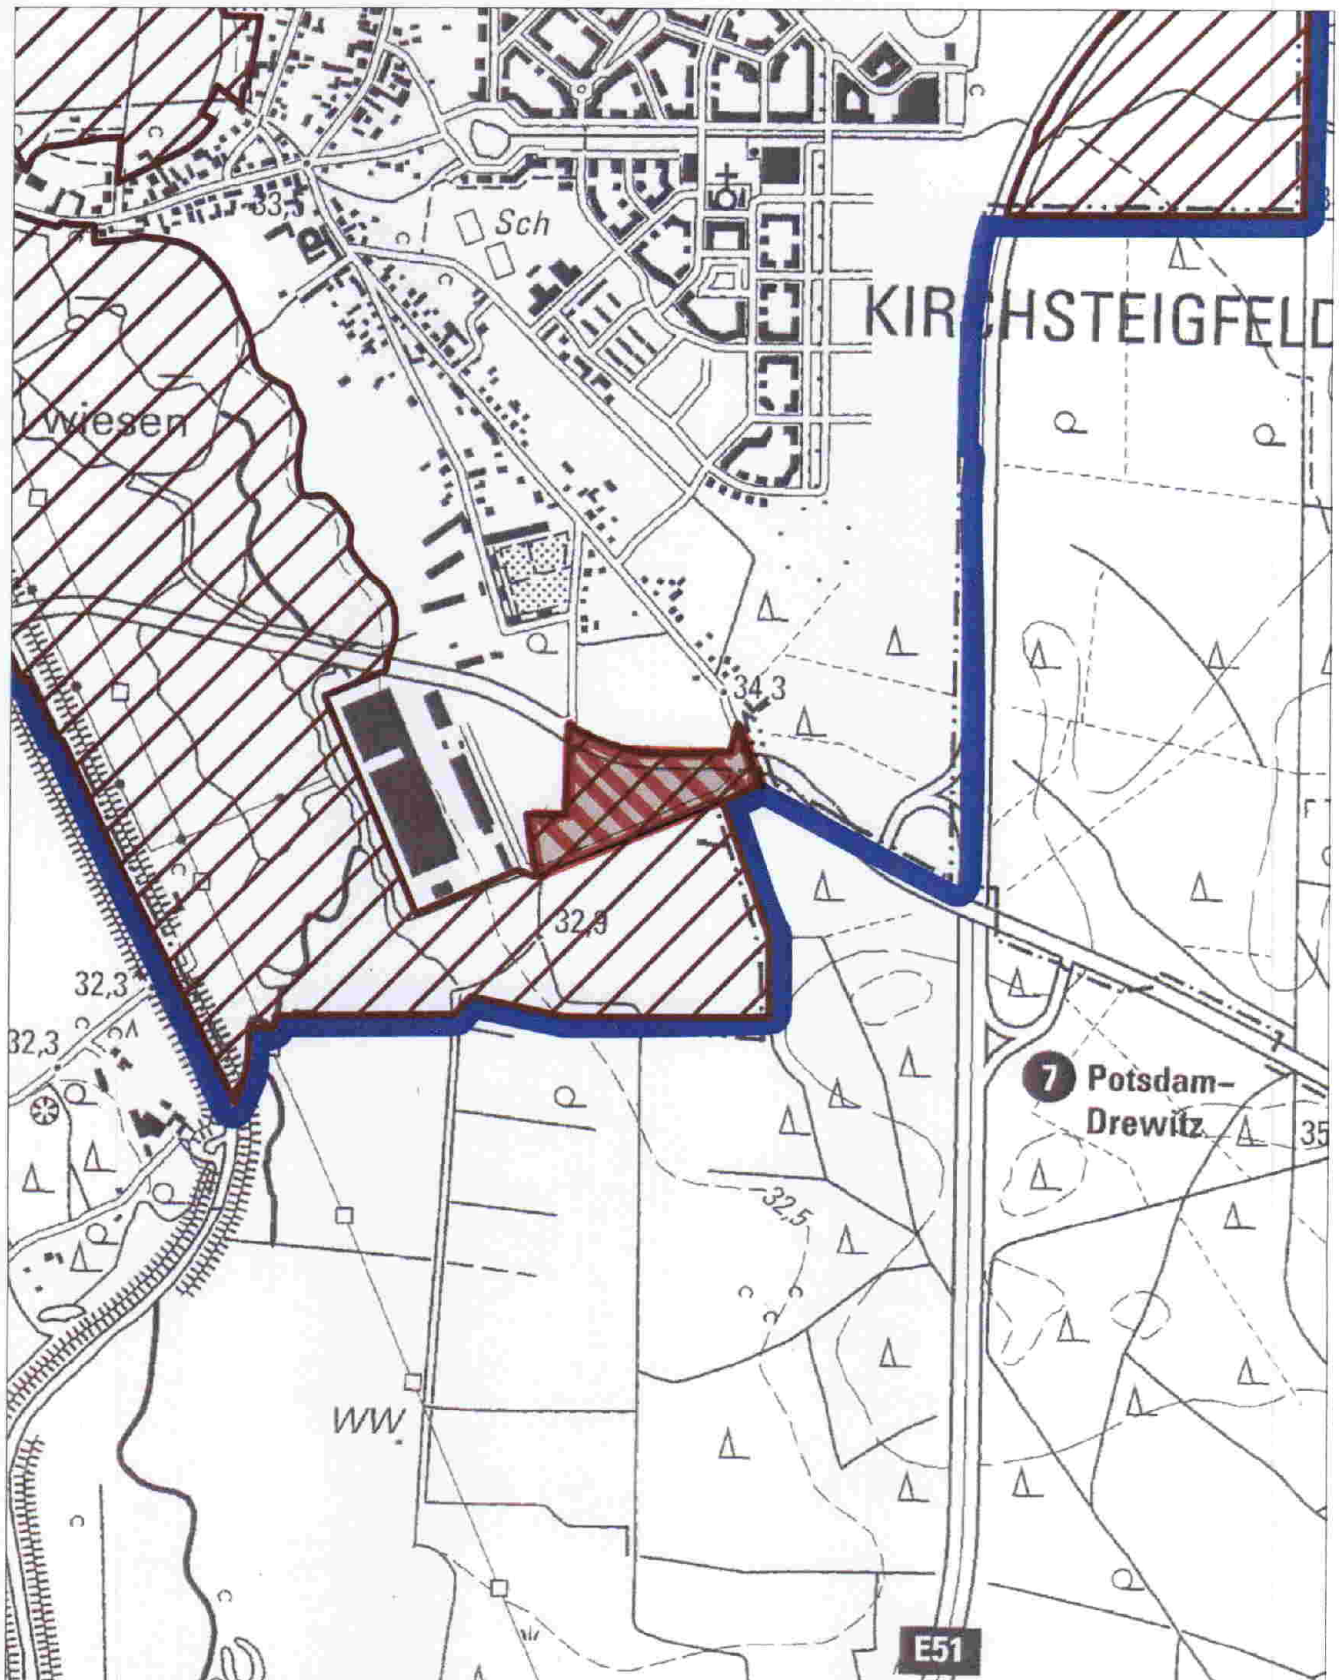

 Landschaftsschutzgebiet

 auszugliedernde Fläche

M 1: 10.000



Gemarkung	Flur	Flurstücke
Drewitz	8	64/1,64/2,74/1,81/1,81/3,84,134/5,134/6,647/1,647/2,1223,1224,1225 (tlw.), 1226 (tlw.), 1247,1248,1249,1289 (tlw.),1293,1294,1296,1297

**Ausschnitt aus der Liegenschaftskarte  
des Landschaftsschutzgebietes  
"Nuthetal-Beelitzer Sander"  
Bereich "Trebbiner Straße"**

	Stadtgrenze
	Landschaftsschutzgebiet
	Ausgliederungsfläche

M 1 : 1 000